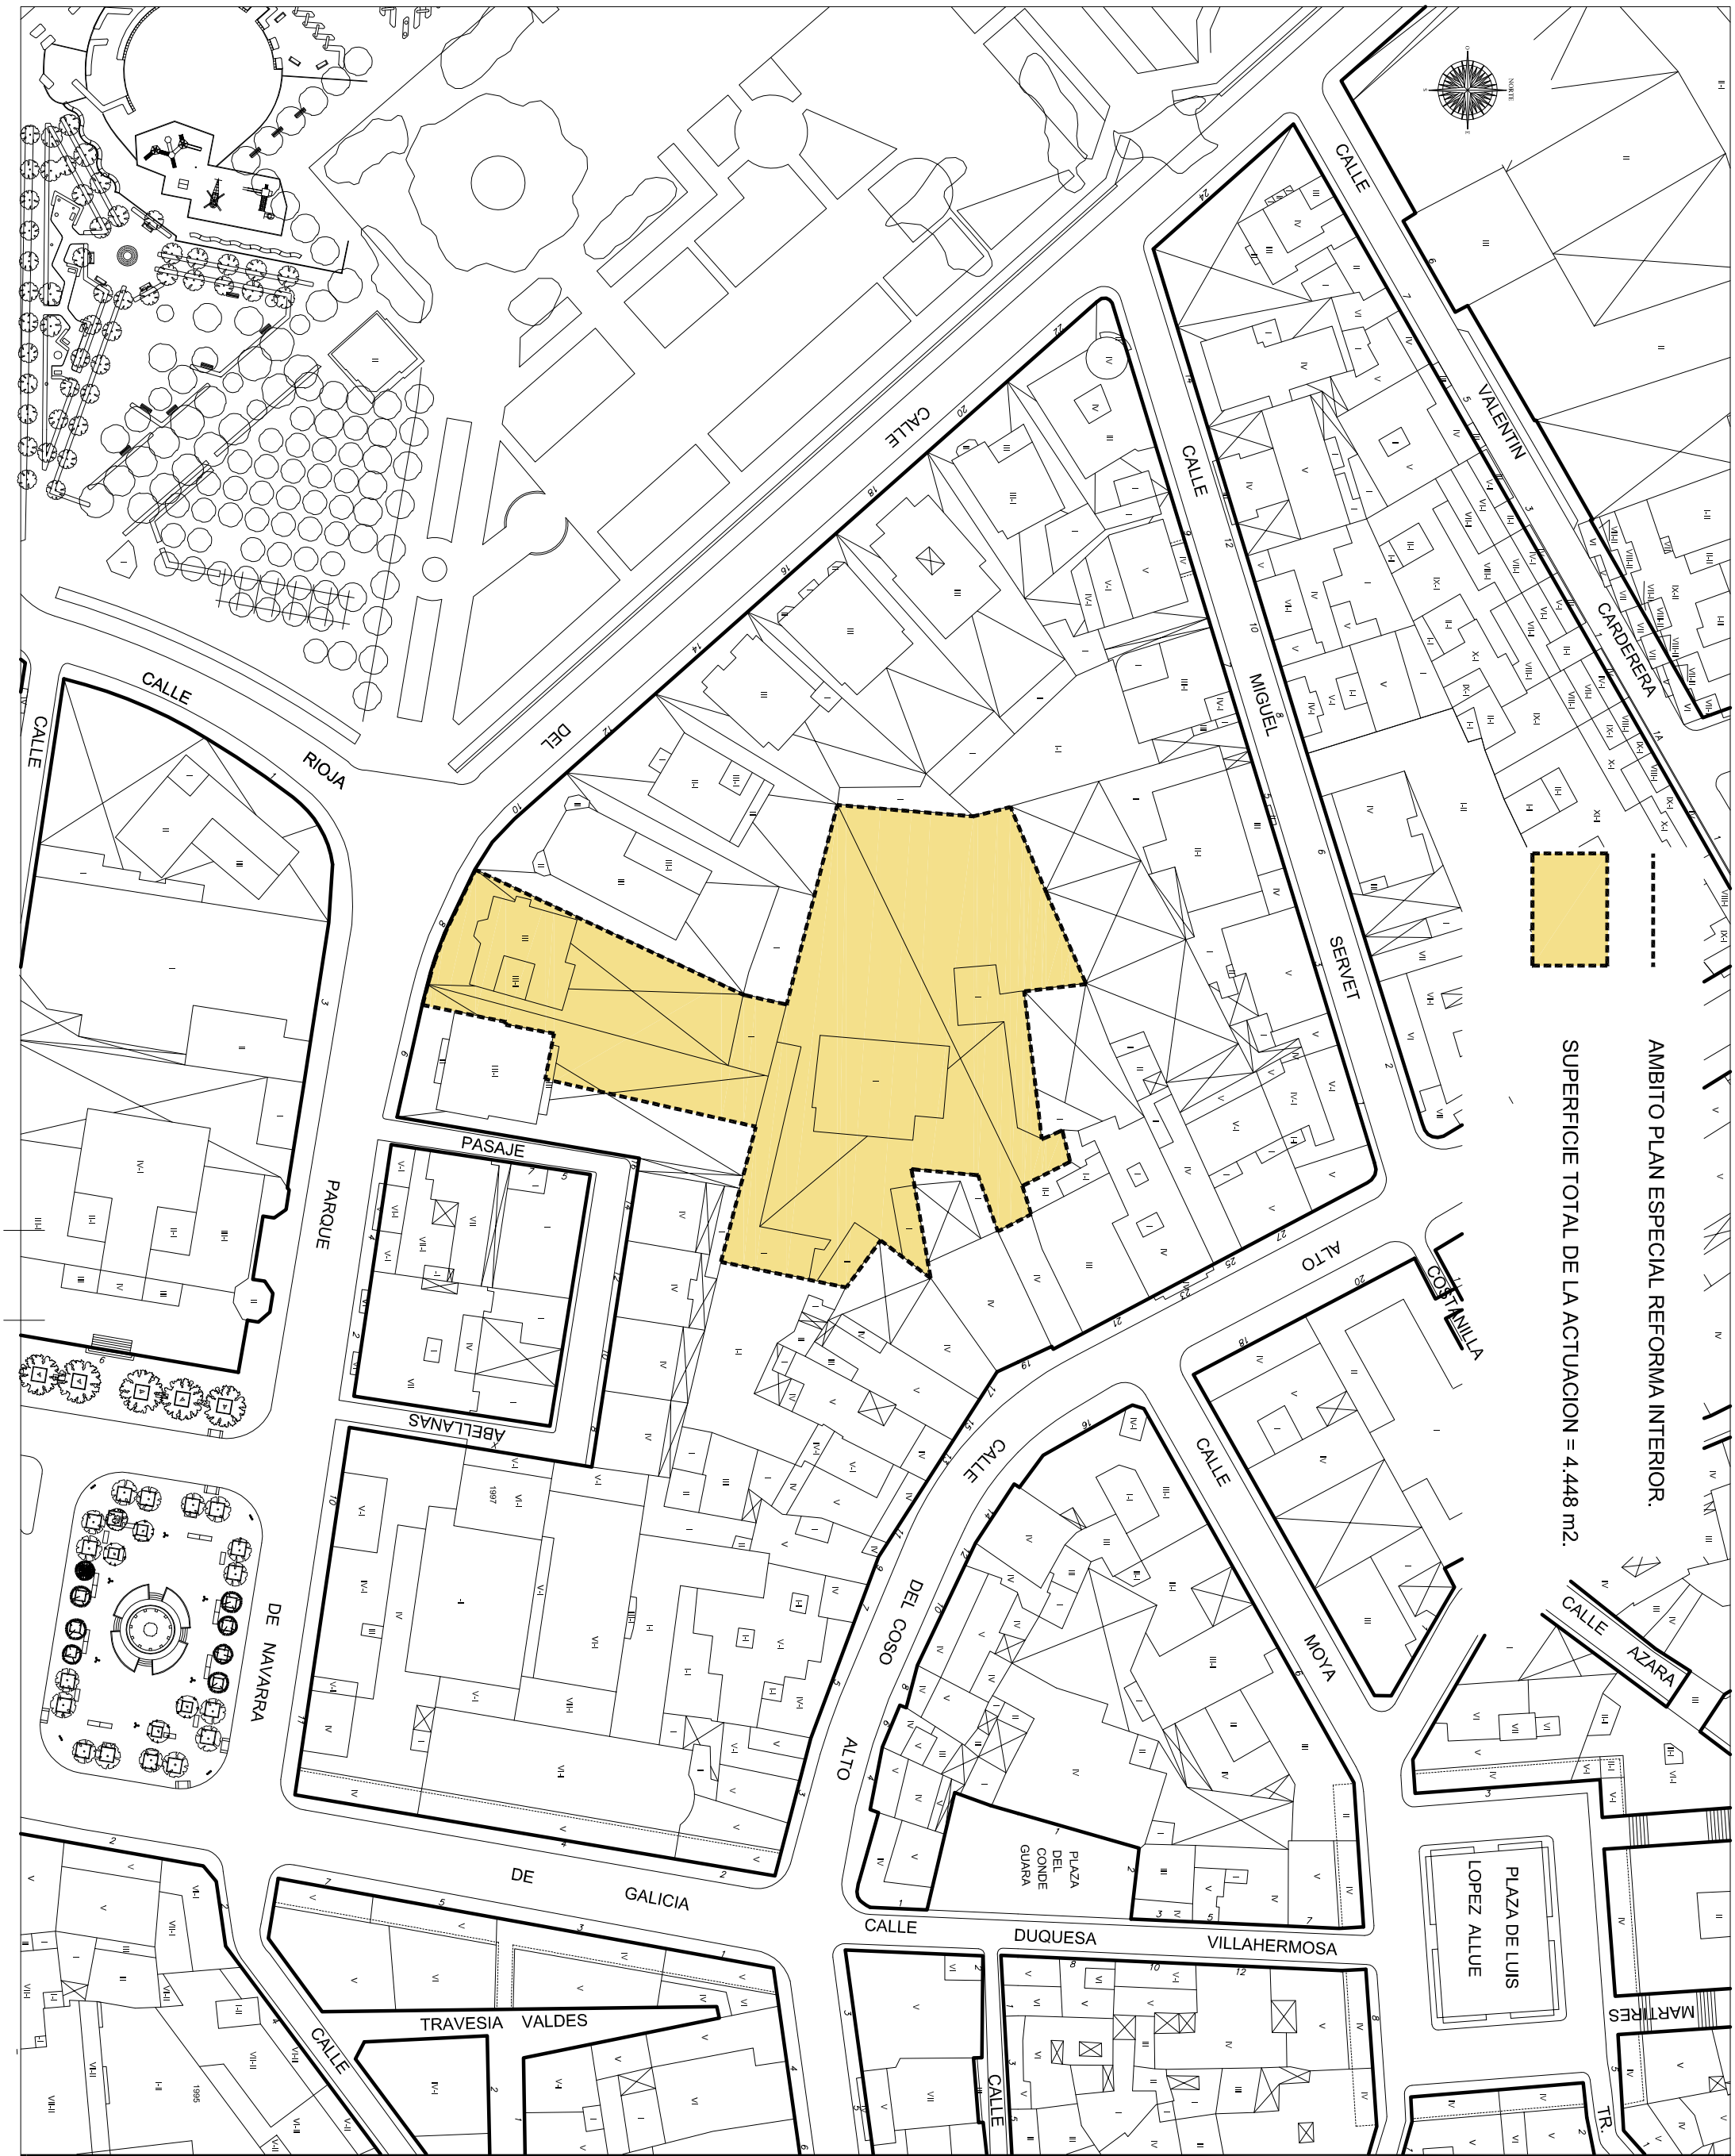

PLAN ESPECIAL DE REFORMA INTERIOR "ESPACIO DE LA ANTIGUA TABACALERA", ENTRE EL COSO ALTO, NUMERO 21 Y AVDA. DEL PARQUE DE LA CIUDAD DE HUESCA.

5133 01

SITUACION

ESCALA 1/1000

HUESCA, MARZO DE 2008.

ARQUITECTURA Y URBANISMO ALCORAZ, S. L.
Avda. Martínez de Velasco, 1 bajos – Teléfono y Fax 974210618 – 22005 Huesca–E–Mail:oficinatecnica@arkua.es

Arquitecto: Eduardo Cuello Oliván